

Bij het definitieve straat- en rioleringsdossier zal indien nodig een infiltratiebekken voorzien worden, door een erkend studiebureau, de loten 4-5-6-7 sluiten aan bij de uitbreiding van de riolering Duinenstraat.


de loten 1-2-3 lozen hun overloop van regenput en zuiveringsinstallatie in de open baangracht

de loten 8-9-10 lozen hun overloop van regenput en zuiveringsinstallatie in de afvoerleiding langs de straat Bruul.

GEEL 1ste afd. I 714P2 714T2 714Y2/ex 714/02/B/ex
 verkavelingsplan / geen definitief meetplan
 benaderende oppervlakten

verkavelaar: Lievens, Josephus Conaekker 11, 2440 Geel
 Sectie I nr(s) 714/y/2/ex, 714/y/2 714/x/2

- 8602 totale eigendom
- 1218 oppervlakte wegenis
- 7384 verkavelbaar
- 554 groen = 7,50%
- 6830 voor 10 kavels
- 495 lot 3 sociale last
- 1000 lot 5-6 bescheiden last = 20,00 woningen / ha
- = 11,85 woningen / ha
- = 20,20 woningen / ha
- = 20,00 woningen / ha

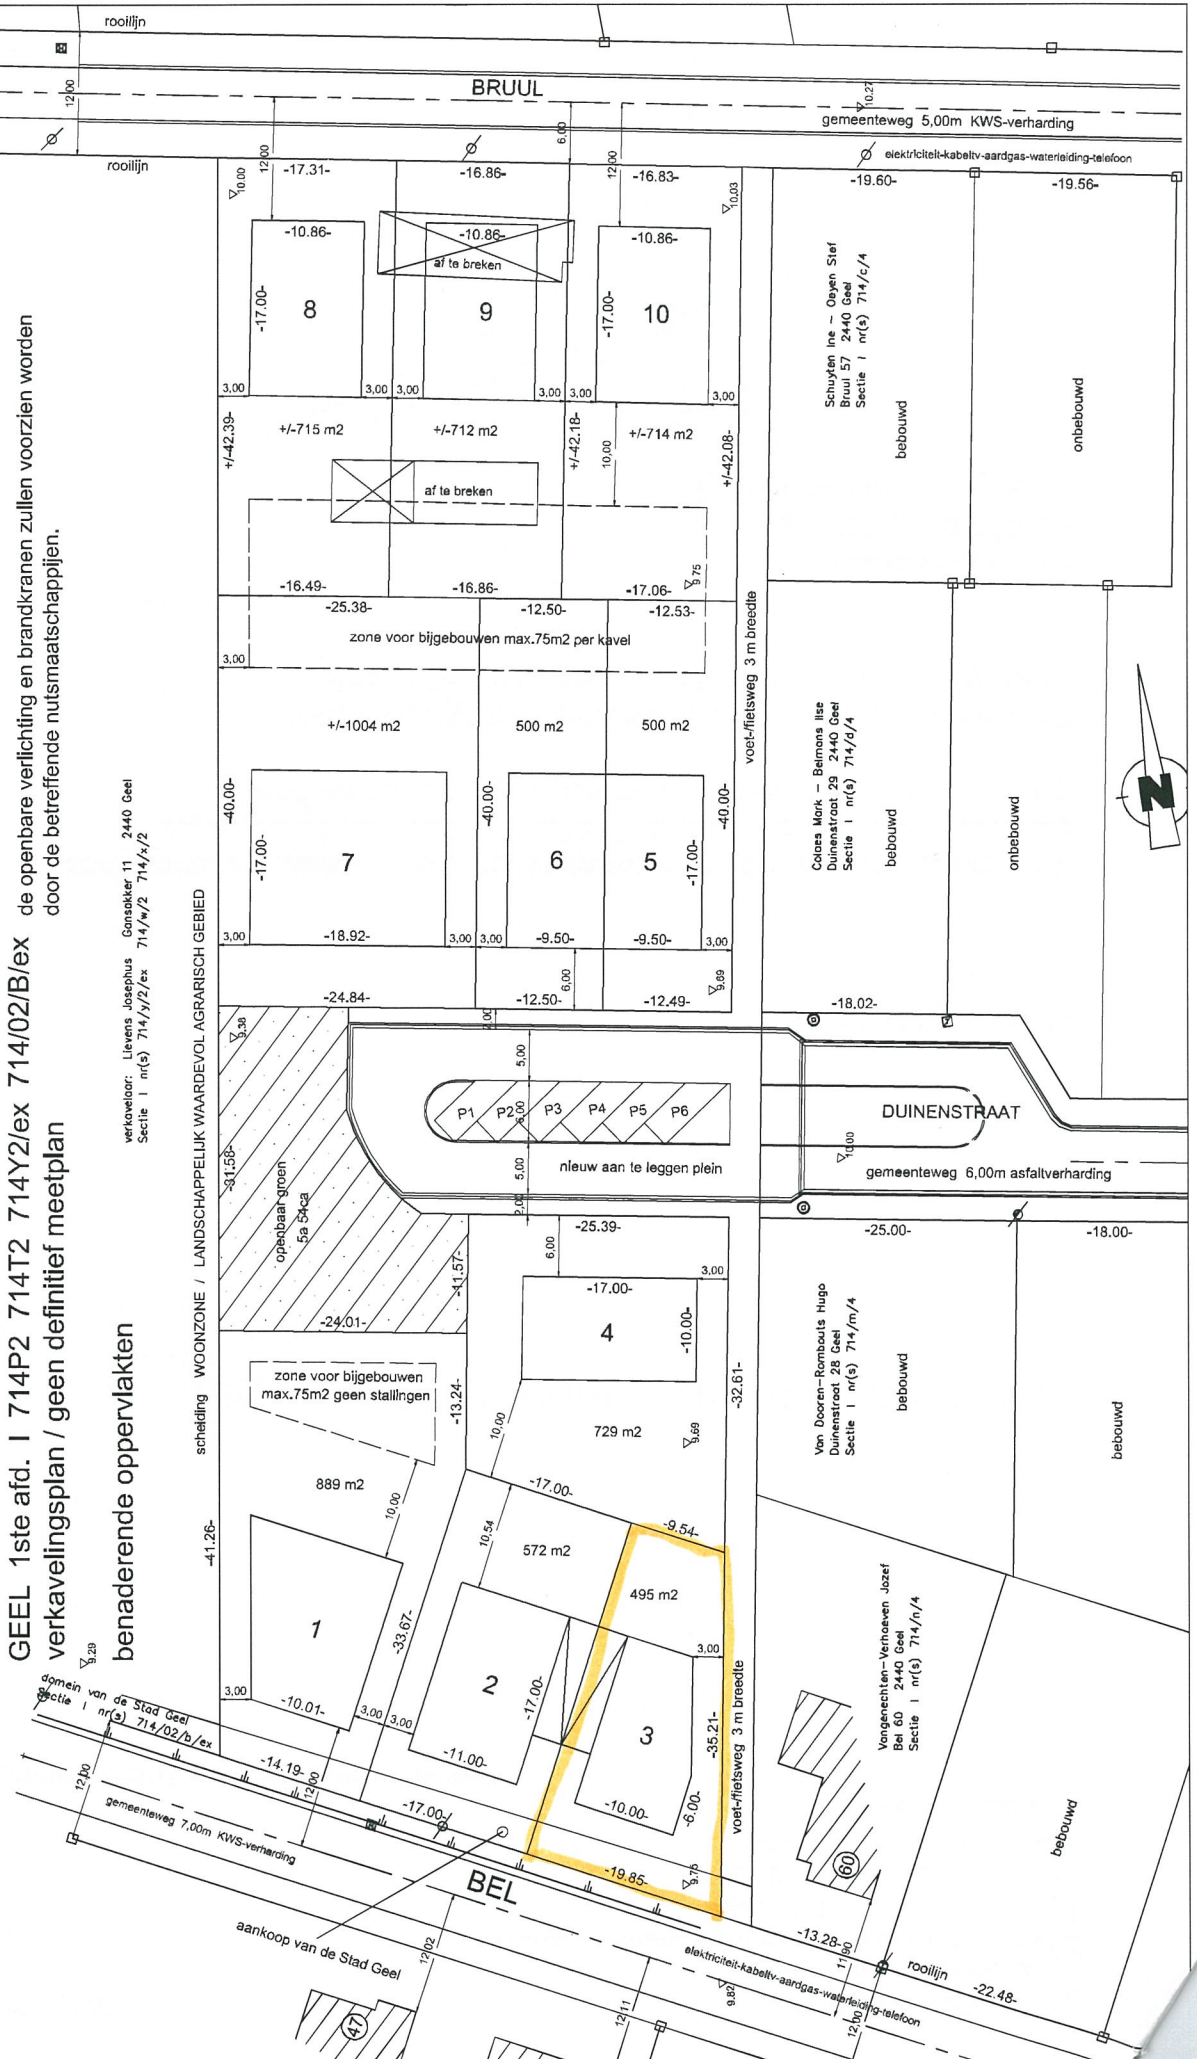

scheiding WOONZONE / LANDSCHAPPELIJK WAARDEVOL AGRARISCH GEBIED

zone voor bijgebouwen
max. 75m2 geen stallingen

opebaar groen
5a-54a

nieuw aan te leggen plein

DUINENSTRAAT

BEL

BRUUL

